




OGGETTO
PROGETTO ESECUTIVO PER LA REALIZZAZIONE DI UNA
LUDOTECA (ai sensi dell'art. 89 del Regolamento Regionale n.4 del 22.01.2007)

ELABORATO TAV_4
SCHEMA IMPIANTO ELETTRICO

Montesano Salentino, _____

Il Tecnico

PIANTA PIANO TERRA R. 1:100

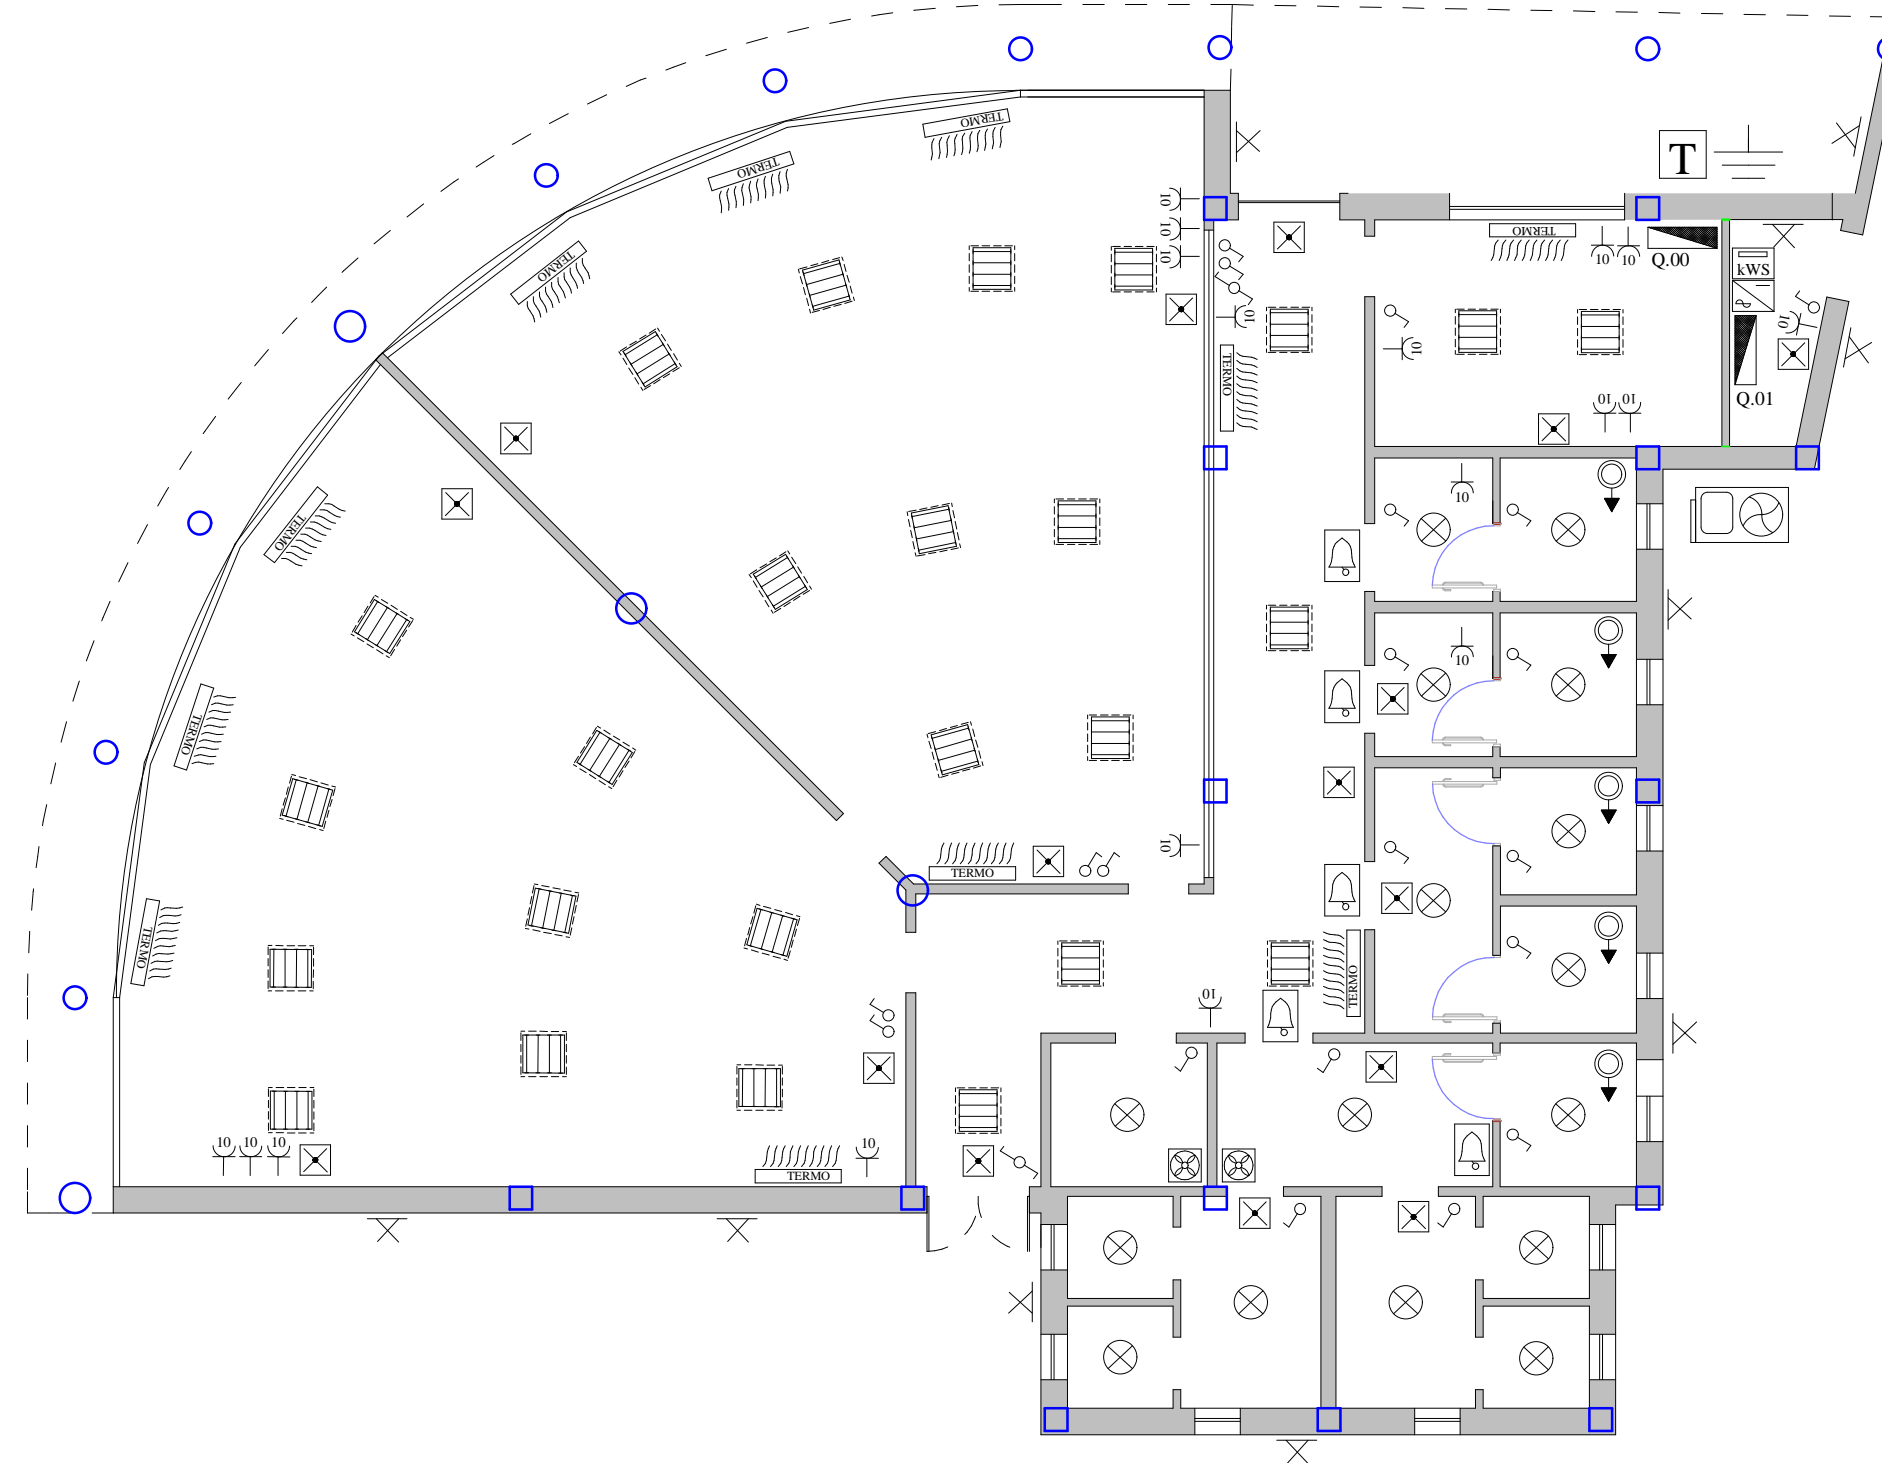

LEGENDA

	INTERRUTTORE UNIPOLARE
	DEVIATORE
	INTERRUTTORE BIPOLARE
	QUADRO ELETTRICO
	COMANDO MOTORIZZAZIONE FINESTRE E SERRANDA
	PUNTO DI FORNITURA ENEL
	PRESA SCHUKO O BIPASSO 16 A
	ASPIRATORE CENTRIFUGO VENTILAZIONE FORZATA COMANDO LUCE
	PUNTO LUCE A SOFFITTO
	DIFFUSORE SONORO
	PUNTO LUCE A PARETE
	PUNTO LUCE A PLAFONIERA DA INCASSO O A SOFFITTO 4 X 18 W NEON
	SUONERIA ALLARME WC DIVERSAMENTE ABILI
	PULSANTE A TIRANTE WC DIVERSAMENTE ABILI
	CONTATORE DI SCAMBIO FOTOVOLTAICO
	GRUPPO AUTONOMO LAMPADA DI EMERGENZA
	TERMOCONVETTORE A PARETE
	CHILLER POMPA DI CALORE
	INVERTER FOTOVOLTAICO
	POZZETTO DI TERRA
	DISPERSORE DI TERRA
	MODEM ROUTER RETE LAN WIFI
	PRESA TV
	PRESA TELEFONICA
	POMPA DI CALORE ARIA/ACQUA 28 KW TERMICI