



REGIONE PUGLIA



COMUNE di MONTESANO SALENTINO
Provincia di Lecce

OGGETTO

**PROGETTO ESECUTIVO PER LA REALIZZAZIONE DI UNA
LUDOTECA (ai sensi dell'art. 89 del Regolamento Regionale n.4 del 22.01.2007)**


ELABORATO TAV_5

SCHEMA IMPIANTO TERMICO.

Montesano Salentino, _____

Il Tecnico

PIANTA PIANO TERRA R. 1:100

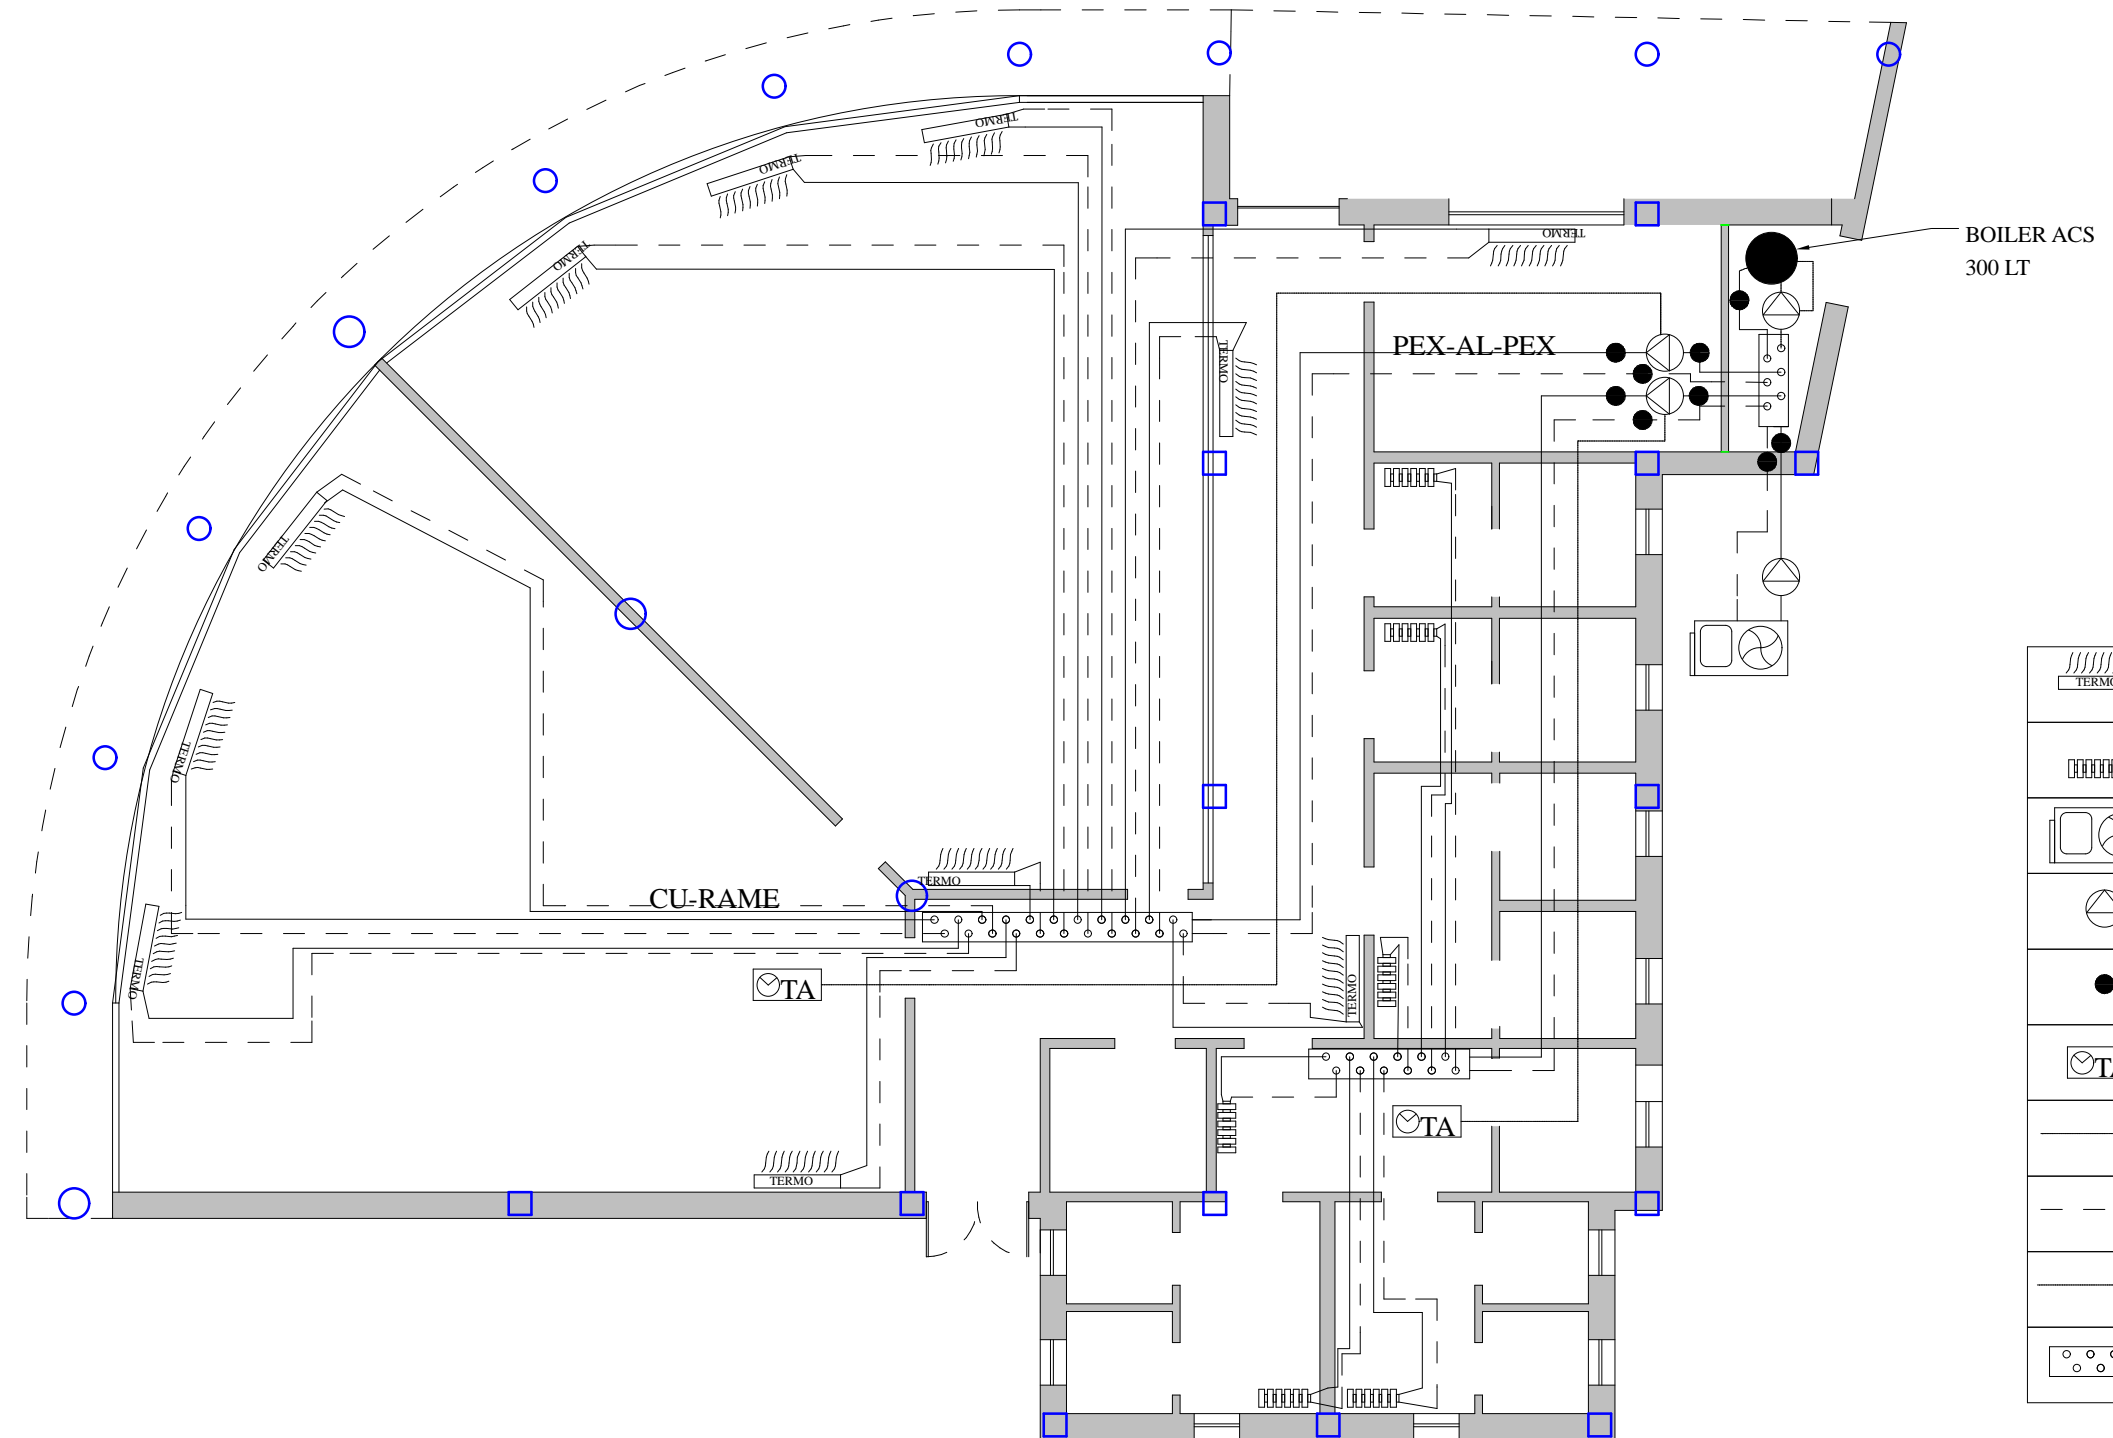

LEGENDA

	TERMOCONVETTORE A PARETE CON TERMOSTATO A BORDO
	TERMOSIFONE IN ALLUMINIO H= 125 CM CON VALVOLA TERMOSTATICA
	POMPA DI CALORE ARIA/ACQUA 28 KW TERMICI
	CIRCOLATORE
	VALVOLA DI SEZIONAMENTO A SFERA
	CRONOTERMOSTATO AMBIENTE
	MANDATA
	RITORNO
	CONDUTTORI COLLEGAMENTO CRONOTERMOSTATO
	COLLETTORE OTTONE NICHELATO CON VALVOLE