



REGIONE PUGLIA



COMUNE di MONTESANO SALENTINO  
Provincia di Lecce

**OGGETTO**


**PROGETTO ESECUTIVO PER LA REALIZZAZIONE DI UNA  
LUDOTECA** (ai sensi dell'art. 89 del Regolamento Regionale n.4 del 22.01.2007)

**ELABORATO**

**TAV\_6 IMPIANTO IDRICO FOGNANTE**


Montesano Salentino, NOVEMBRE 2016

Il Tecnico  
Ing. Antonio Surano

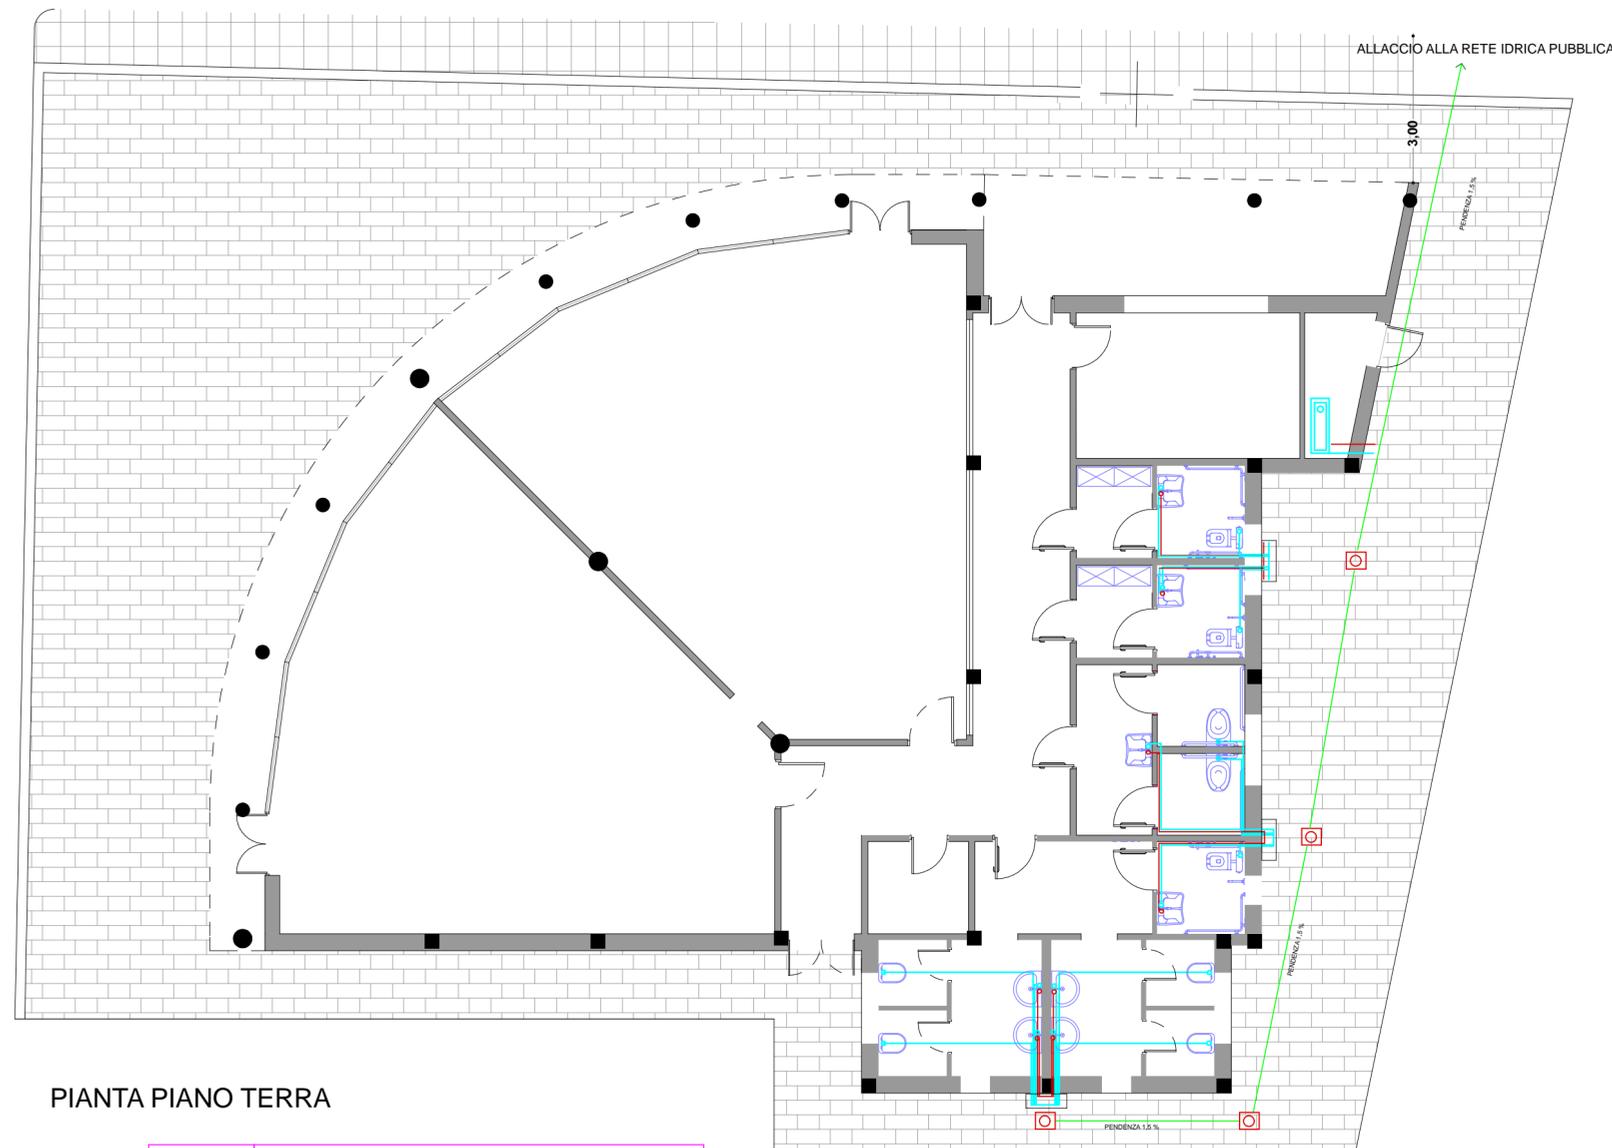

PIANTA PIANO TERRA

	Pozzetto d'incrocio / derivazione in cls cm 60X60X h variabile
	TUBAZIONE di alimentazione idrica acqua calda in multistrato PE-Xb AL PE HD O 20x3 mm
	TUBAZIONE di alimentazione idrica acqua fredda in multistrato PE-Xb AL PE HD O 20x3 mm
	TUBAZIONE multistrato corazzato per condotte interrate DN40
	Collettore complanare di distribuzione acqua fredda e acqua calda
	Caldia a gas ACS

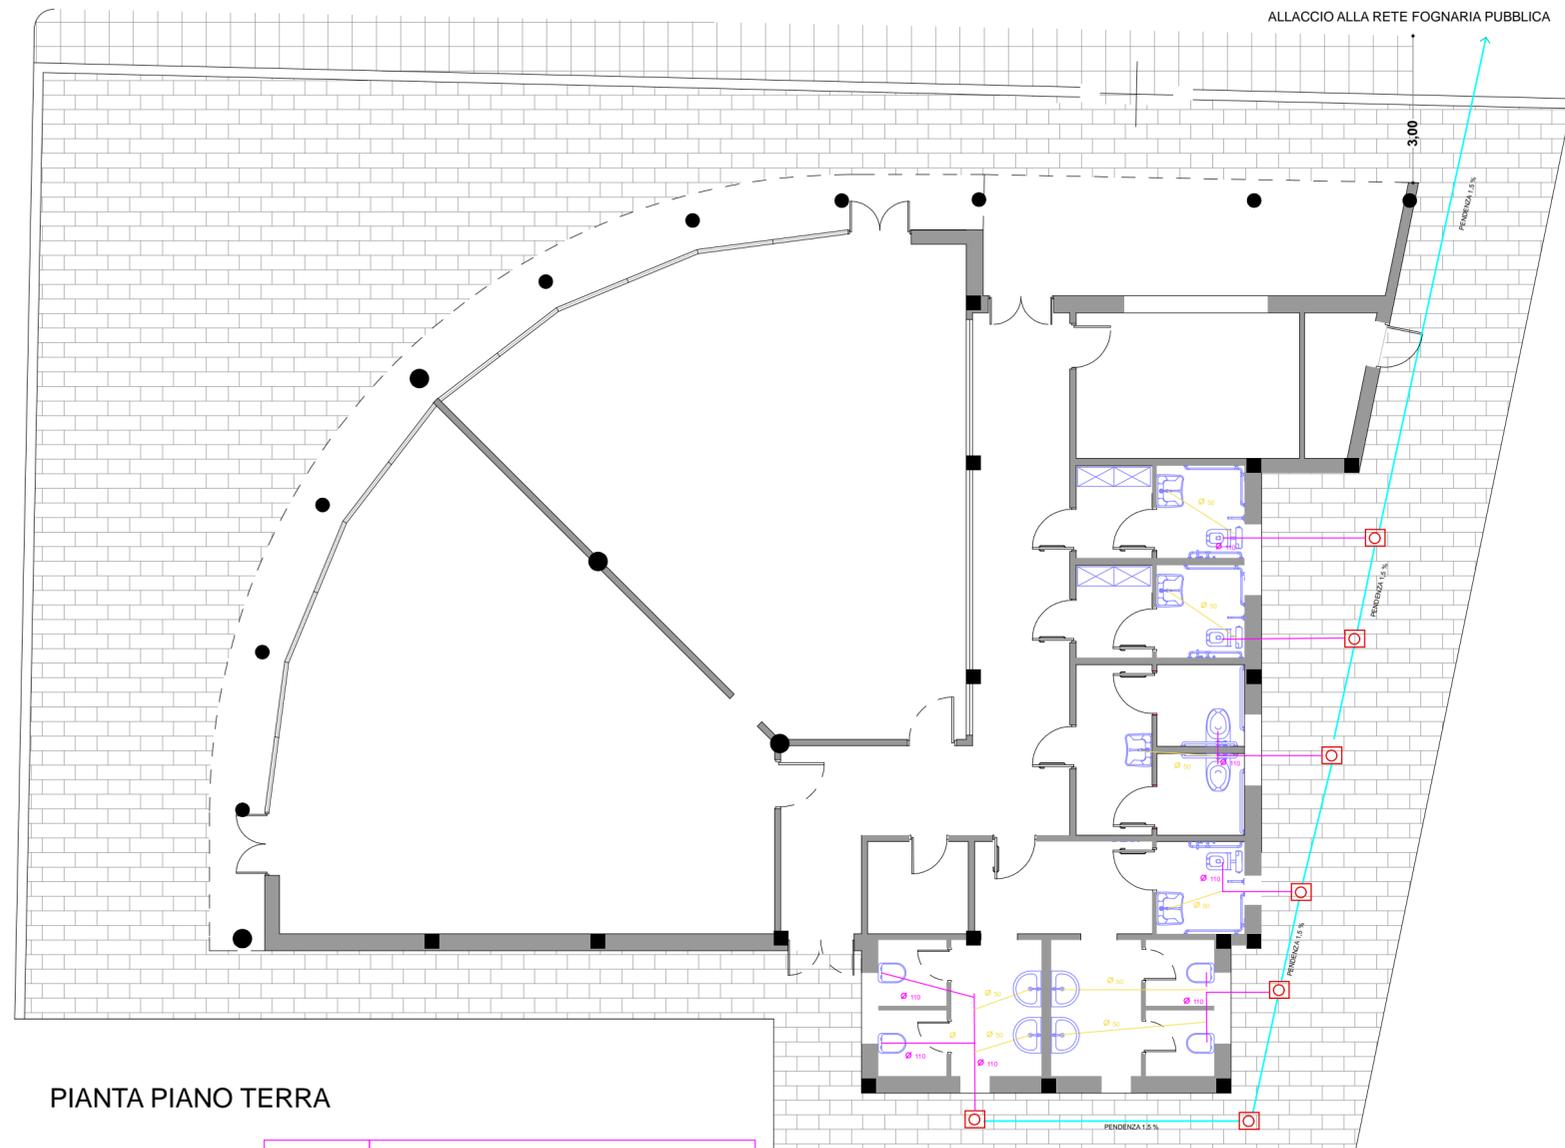

PIANTA PIANO TERRA

	Pozzetto d'incrocio / derivazione in cls cm 60X60X h variabile
	TUBAZIONE in Polietilene PE AD 110
	TUBAZIONE in Polietilene PE AD 50
	TUBAZIONE in Polietilene PE AD 125